


Поз.	Наименование	Материал	К-во
1	Корпус КНС 1600x6500 СБ	Стеклопластик	1
2	Площадка обслуживания	Стеклопластик	1
3	Откидная площадка обслуживания	AISI	1
4	Лестница AISI 400x6500 СБ	AISI	1
5	Труба 315	ПП	1
6	Дробилка	Стеклопластик	1
7	Муфта НК ПВХ 110 (вентиляция)	ПВХ	1
8	Труба НК ПВХ 110x250 (ввод кабелей)	ПВХ	1
9	Задвижка клиновая DN80		5
10	Шаровый обратный клапан DN80		3
11	Насос+АТМ Grundfos SLV.80.80.92.2.51D.C.Q		3
12	Кронштейн Grundfos SLV.80.80.92.2.51D.C.Q		3
13	Направляющая насоса StZn		6
14	Трубопровод DN80 СБ	AISI	3
15	Коллектор DN80 СБ	AISI	1
16	Отвод переходной DN80-DN150 СБ	AISI	2
17	Фланец DIN2642 PN10 DN150	AISI	2
18	Поплавковый выключатель MS-1		5
19	Анкер StZn FPG HB M16x150		10
20	Башмак		10
21	Цепь для подъема насоса	AISI	3

Полп. и дата	Изм.	Лист	№ докум.	Подп.	Дата	Лит.	Масса	Масштаб
								1:30
						Лист 1	Листов 3	

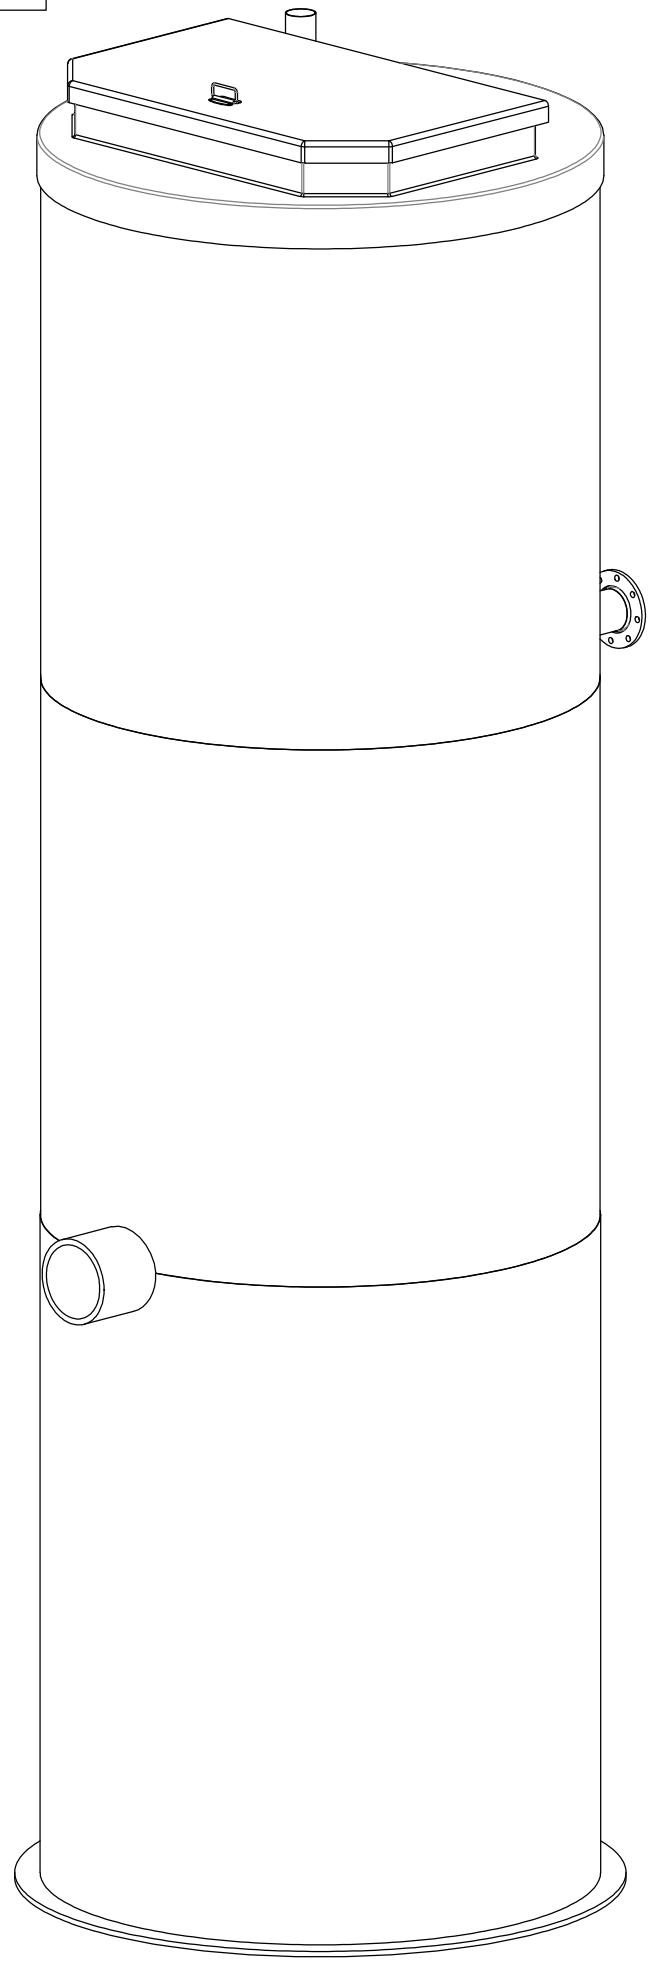

Ив. № подл.	Подп. и дата	Взам. инв. №	Инв. № дубл.	Подп. и дата

Изм.	Лист	№ докум.	Подп.	Дата